


- Legende**
- Standorte Handel - Tourismus
    - Einzelhandel / Bank / Galerie
    - Gastronomie / Hotel
    - Ferienwohnung
    - Verwaltung, Kultur, Soziales, Bildung, Vereine
  - Weingut, Winzer, GWF
  - Handwerk, Dienstleistung, Freie Berufe
  - Gewerbe mit (Teil-)Leerstand
  - Scheune / Landwirtsch. Neben- gebäude / Gärtnerei
  - Gebäude mit stadtbildprägender Fernwirkung
  - Aussichtspunkt
  - Spielplatz
  - öffentlicher Parkplatz
  - Einzelbaum (Standort symbolisch)
  - Sitzgelegenheit
  - innerörtlicher Fußwegeverbund
  - Überörtlicher Wanderweg
  - Überörtlicher Radweg
  - Öffentlich zugängliche Grünfläche
  - Nutzgarten / Weinberg
  - Wald, Wiese, Kulturlandschaft
  - Umgriff Ensemble Ortskern Sulzfeld a. Main  
BLID, AN: E-6-75-170-1

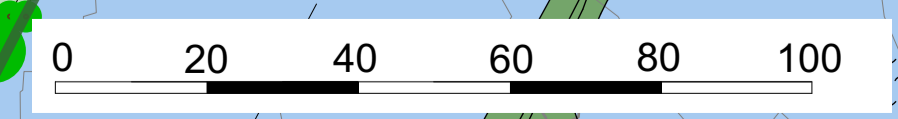

**Gemeinde Sulzfeld am Main ISEK**  
(Integriertes Städtebauliches Entwicklungskonzept) im Rahmen Städtebaulicher Denkmalschutz

Gemeinde Sulzfeld a. Main  
Marktplatz 3  
97320 Sulzfeld am Main  
Tel. 09269 987-0  
Fax 09221 25218  
E-mail: [Gemeinde-sulzfeld-main@online.de](mailto:Gemeinde-sulzfeld-main@online.de)  
[www.sulzfeld-main.de](http://www.sulzfeld-main.de)

plan&werk  
Büro für Städtebau und Architektur  
Schillerplatz 10  
96047 Bamberg  
Tel 0951 20 850 840  
Fax 0951 20 850 849  
info@planundwerk-ba.de

**Lageplan**  
Tourismus, Nahversorgung und soziale Infrastruktur

Maßstab 1 : 1000  
31.01.2017