


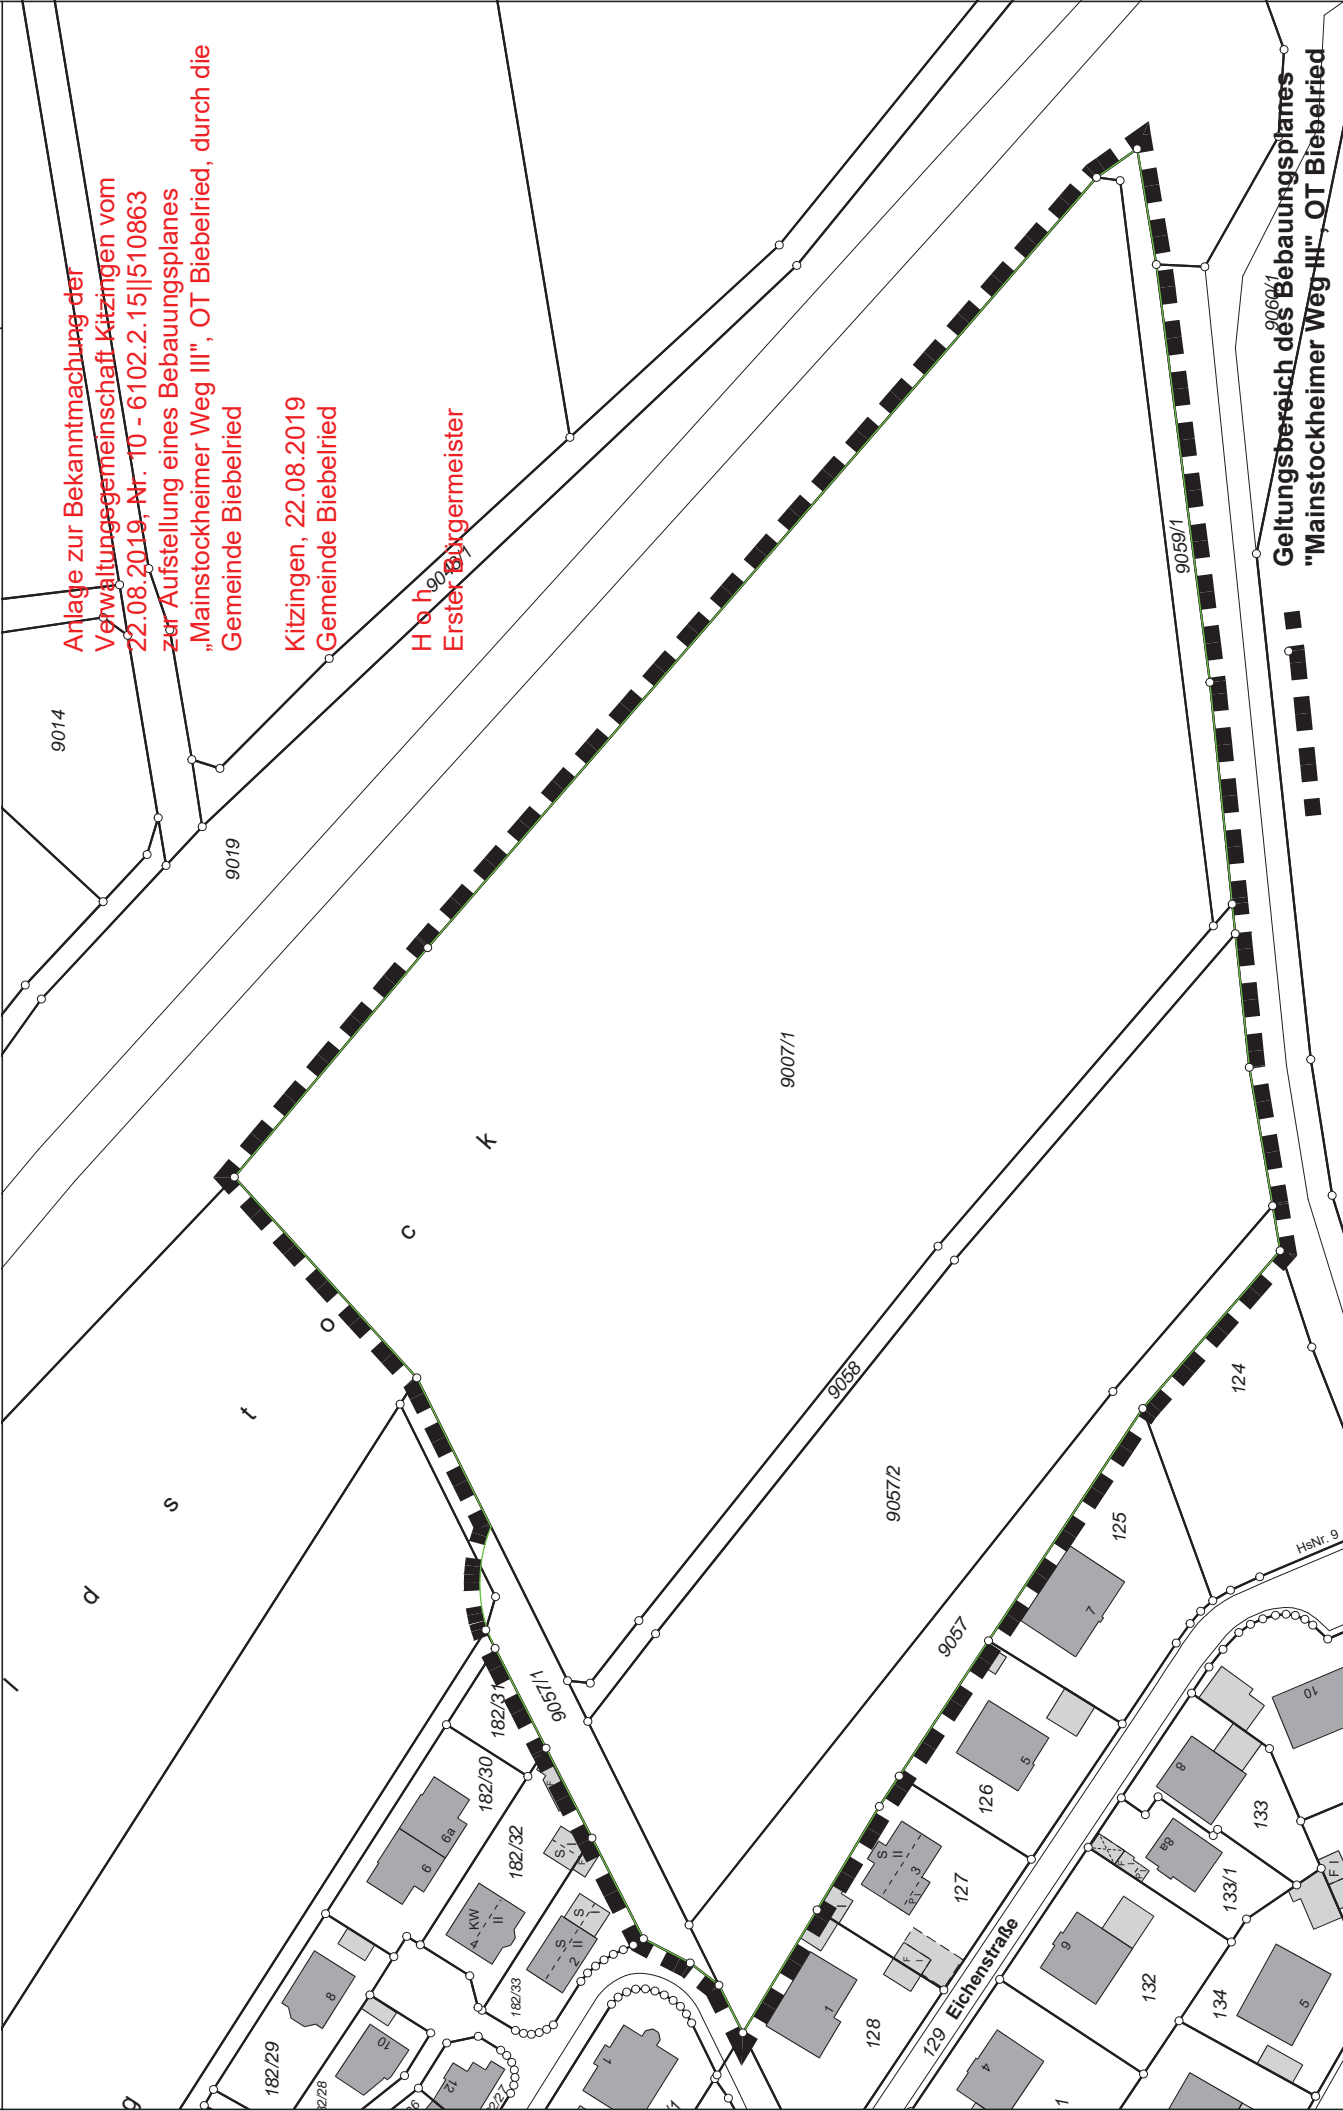

Anlage zur Bekanntmachung der
Verwaltungsgemeinschaft Kitzingen vom
22.08.2019, Nr. 10 - 6102.2.15||510863
zur Aufstellung eines Bebauungsplanes
„Mainstockheimer Weg III“, OT Biebelried, durch die
Gemeinde Biebelried

Kitzingen, 22.08.2019
Gemeinde Biebelried
H o h
Erster Bürgermeister



0 50 m
Maßstab = 1 : 1000

Der Ausdruck basiert auf Originaldaten des Vermessungsamtes stellt aber keinen amtlichen Katastrauszug dar. Karte ist nicht zur Maßentnahme geeignet und darf nicht an Dritte weitergegeben werden!

