


# Biebelried

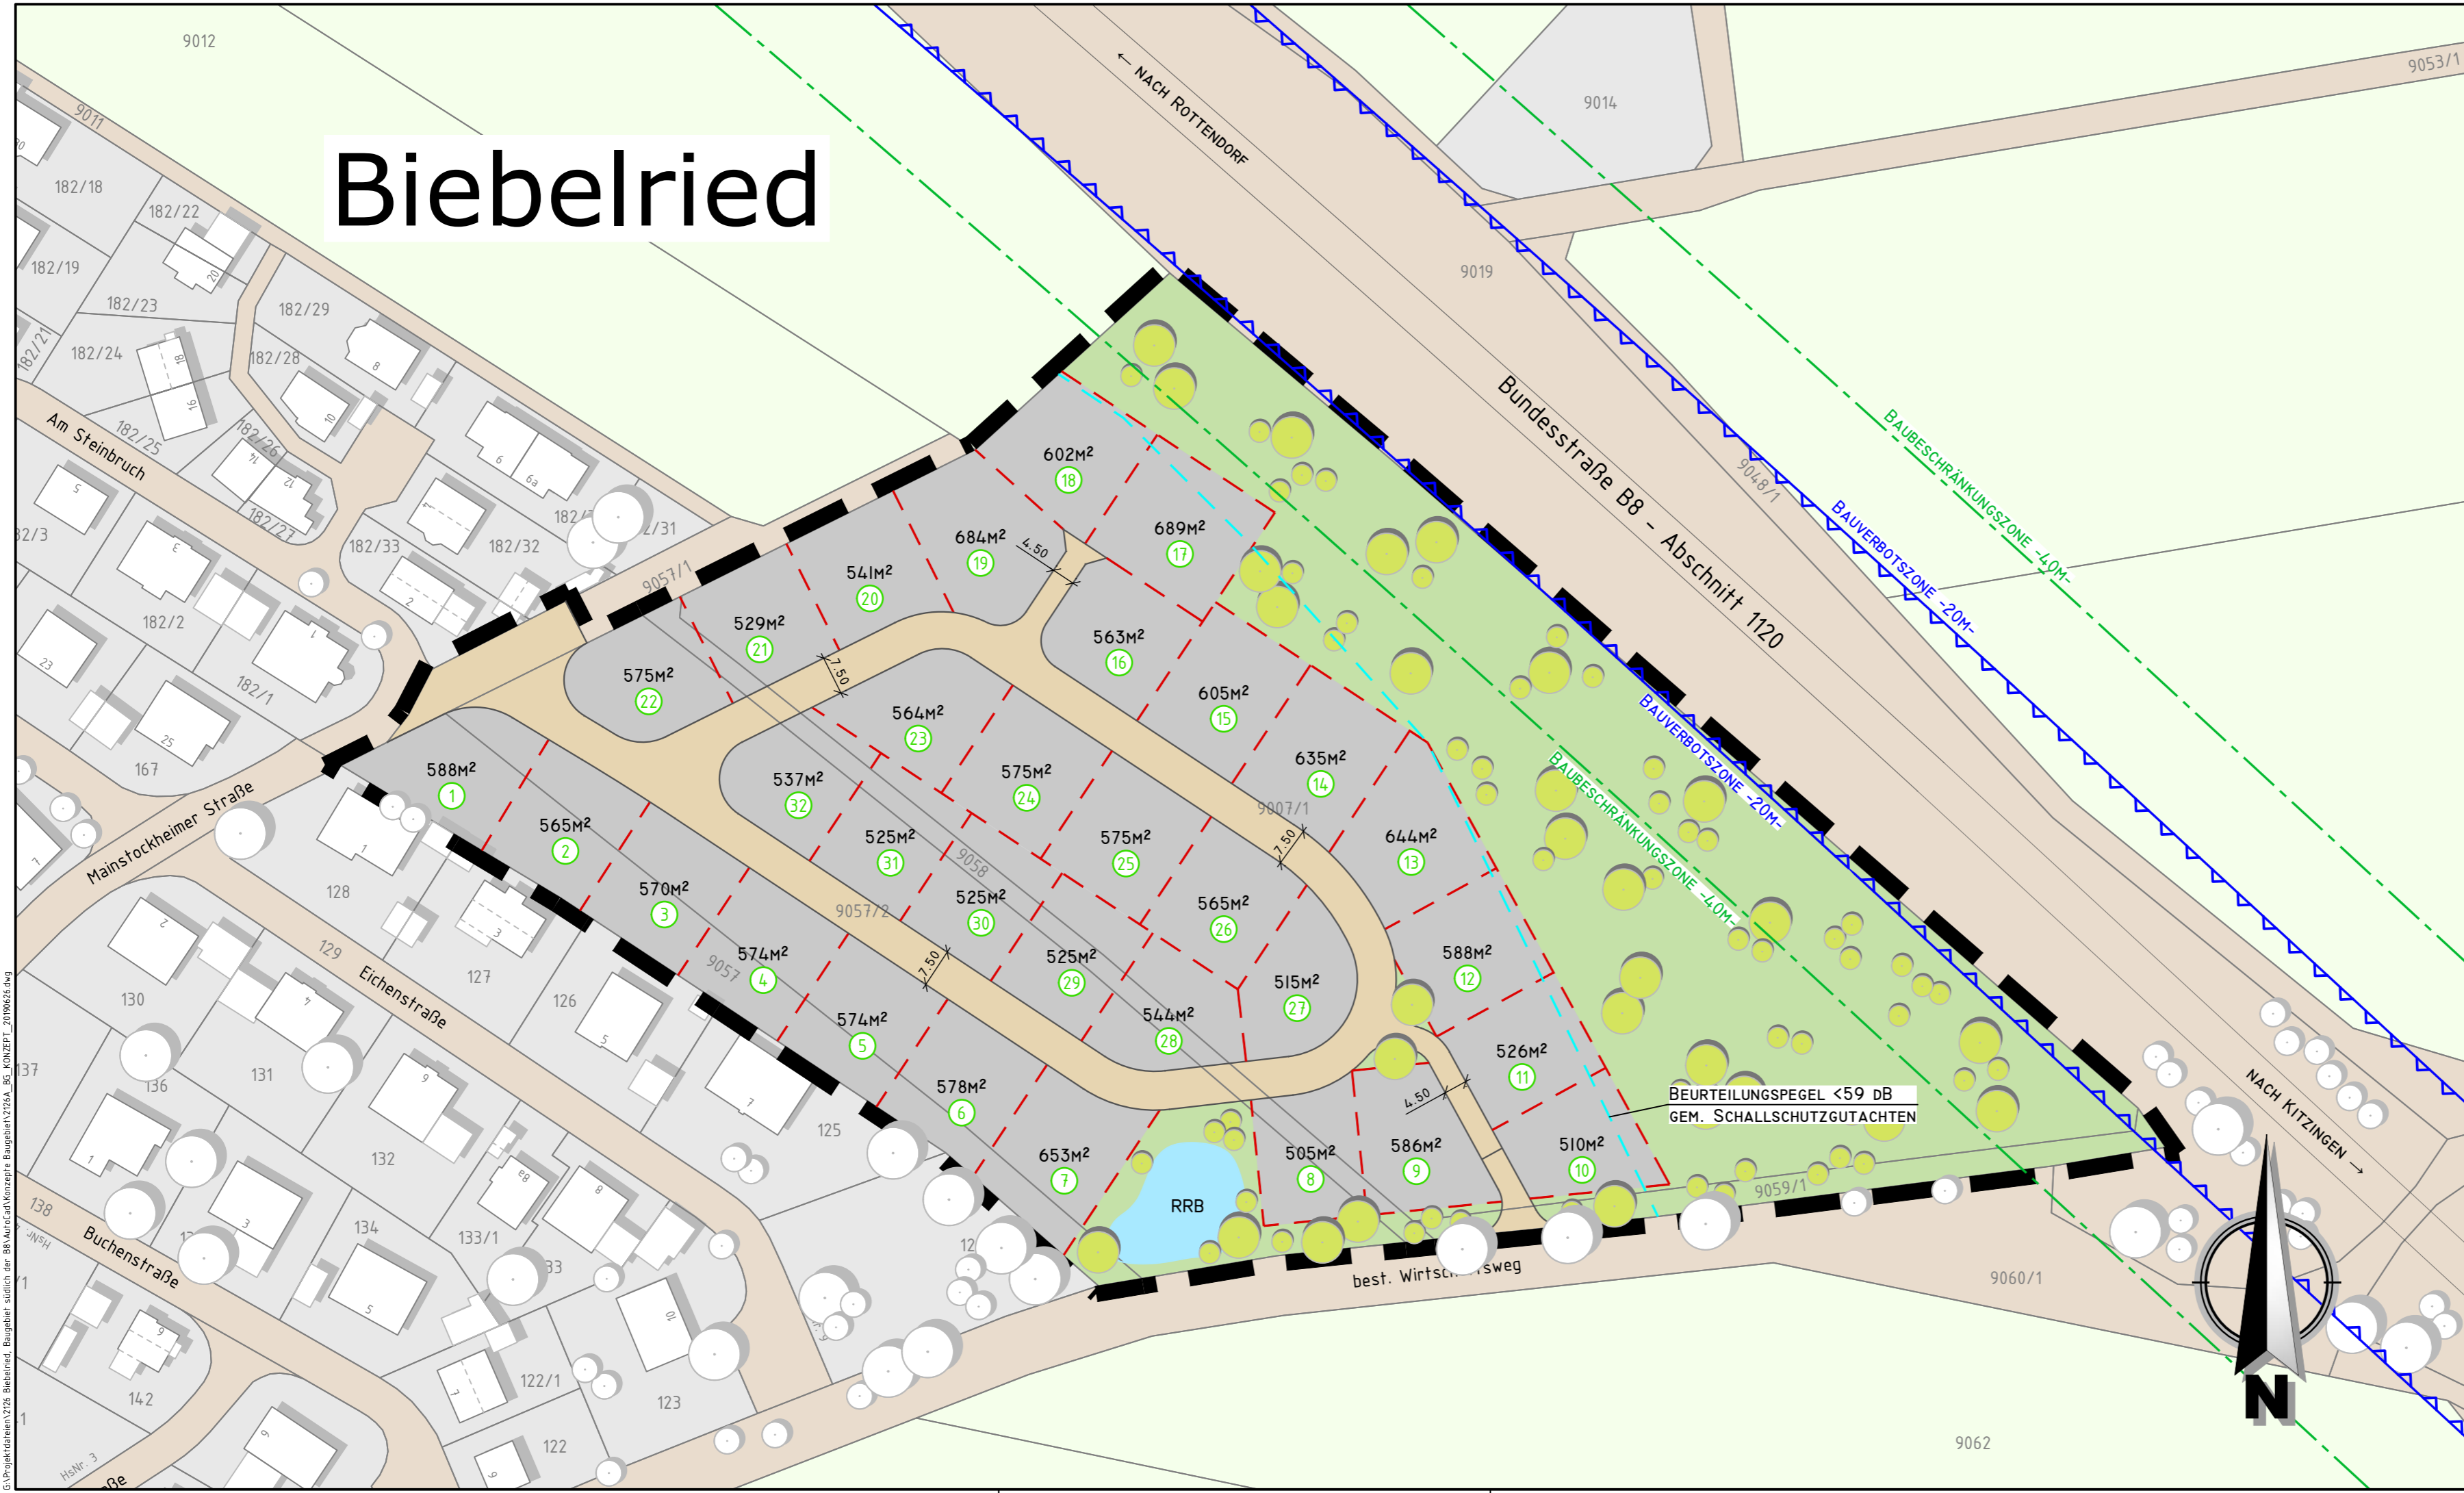

Gemeinde Biebelried

Landkreis Kitzingen

## Baugebiet "Am Steinbruch II"

Gestaltungskonzept

Lageplan

Maßstab 1 : 1.000



ARZ INGENIEURE GmbH & Co. KG  
Kühlenbergstraße 56, 97078 Würzburg,  
Tel.: 0931/25048-0, Fax: -29  
www.ib-arz.de // e-Mail: info@ib-arz.de

Würzburg, 28.06.2019